


新潮塘区块二期（浒崇公路西侧地块）国有土地上房屋征收范围平面图

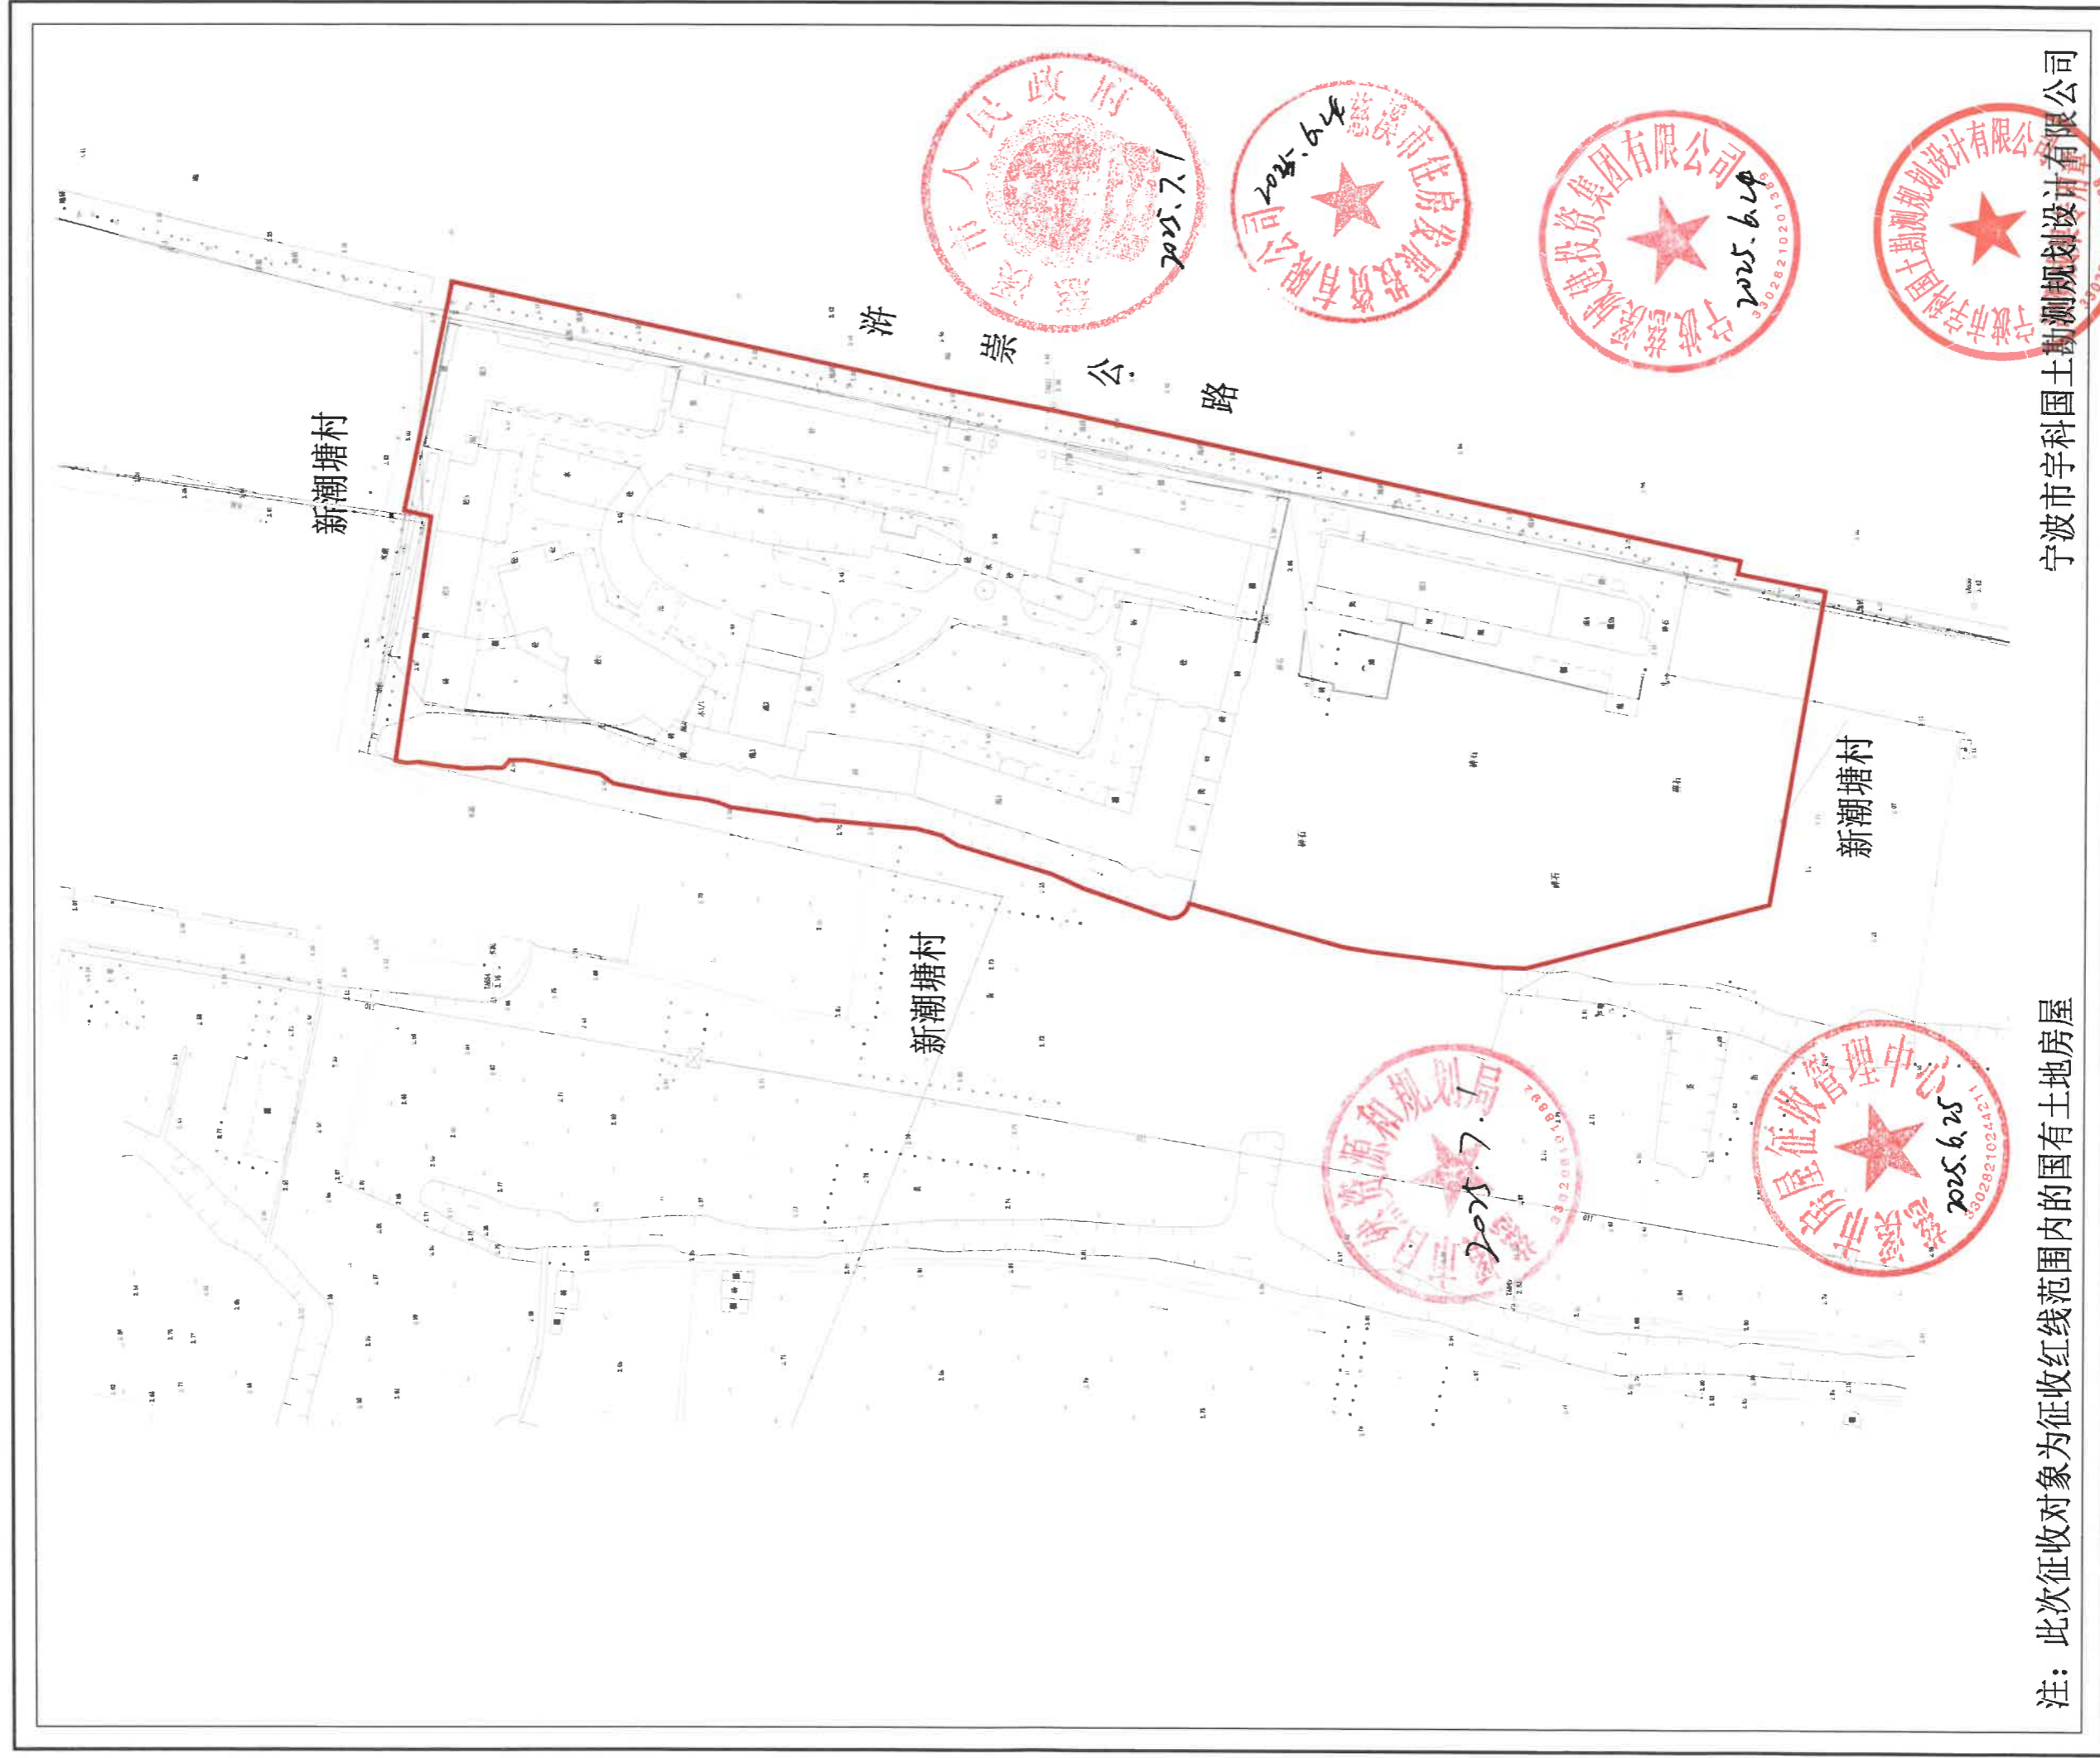

注：此次征收对象为征收红线范围内的国有土地房屋

宁波市宇科国土勘测规划设计有限公司